
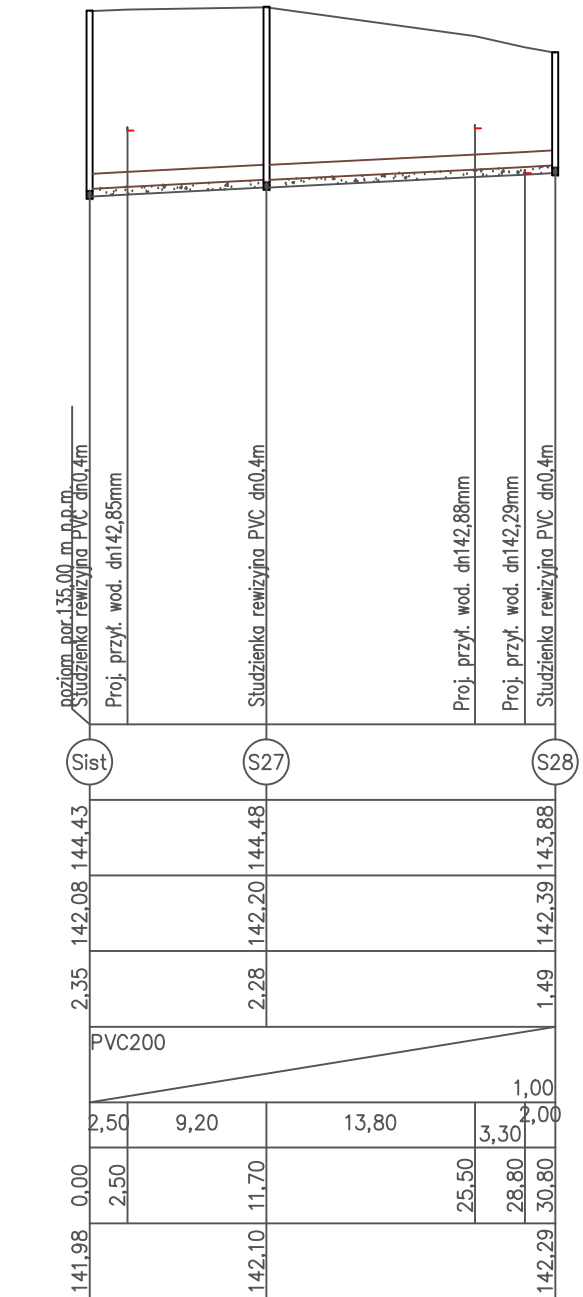


# PROFIL PODŁUŻNY KANALIZACJI SANITARNEJ

## skala 1:100/500

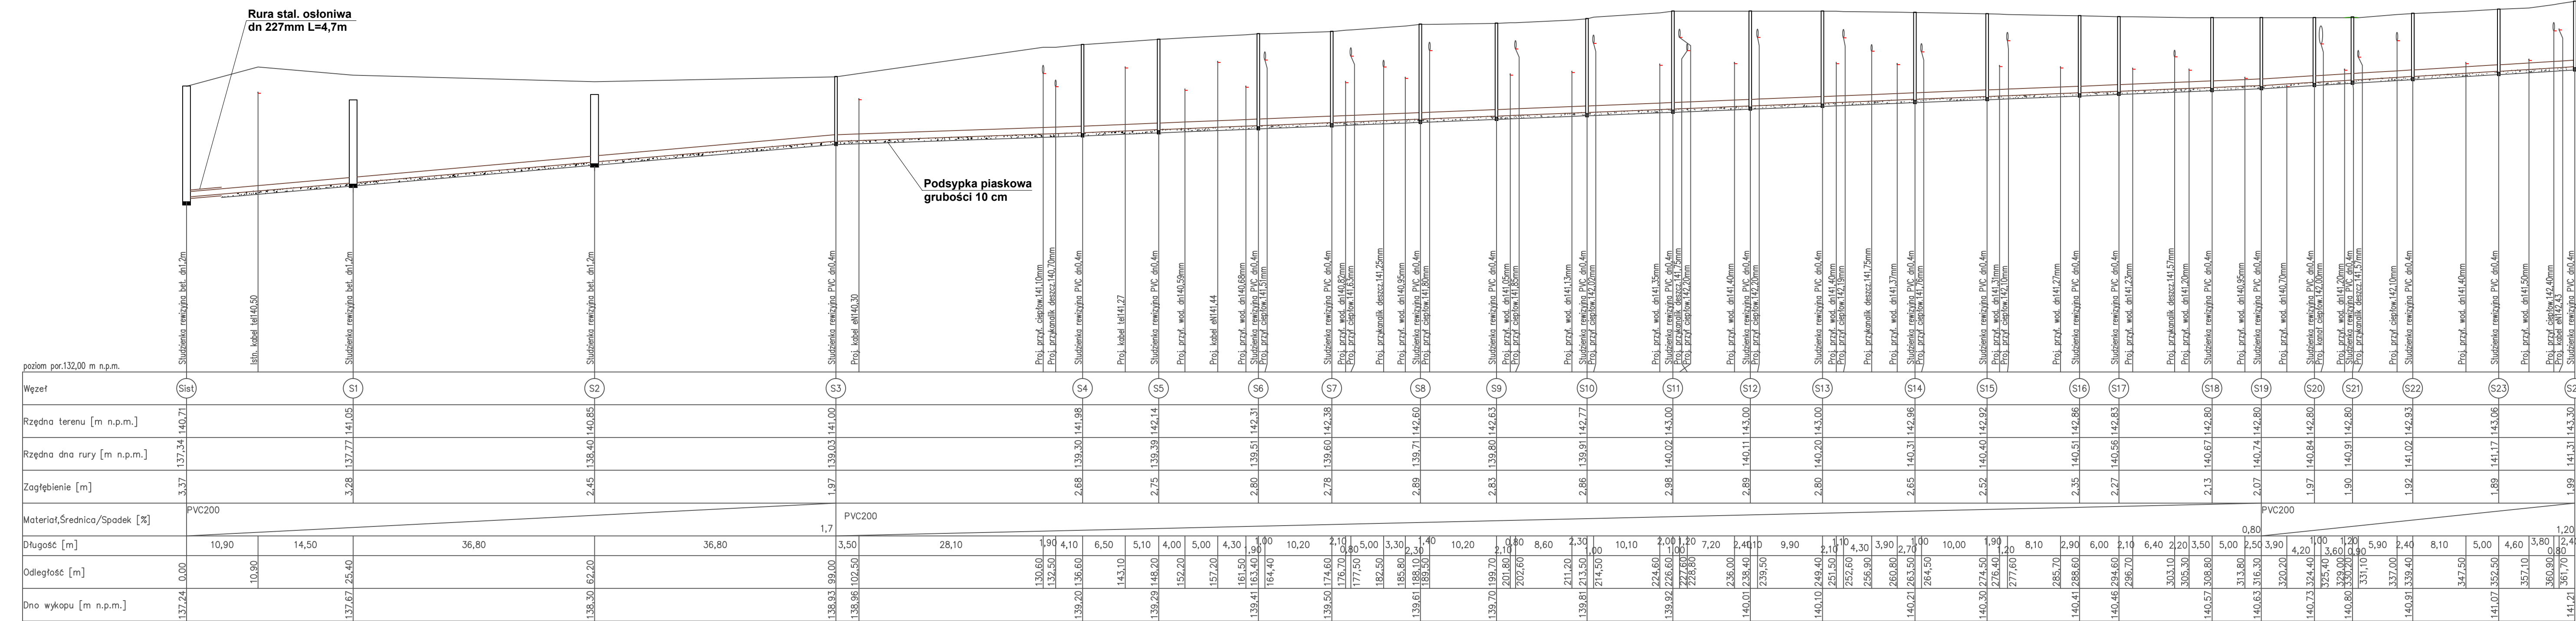

USŁUGI INWESTYCYJNE INŻYNIERIA SANITARNA JERZY KUCIEL, 18-400 ŁOMŻA UL. KAPUCYŃSKA 6/5				
Obiekt	KANALIZACJA SANITARNA			
Adres	ŁOMŻA UL. WIOSENNA działka nr 40572/2; 12268/4; 12268/6; 12268/9			
Temat	PROFIL PODŁUŻNY			
Branża	SANITARNA	DATA	14.09.2012r	
Funkcja	Imię i nazwisko	Podpis	Nr uprawnień	Nr rysunku:
Projektant	mgr inż. Jerzy Kuciel		ŁOM 1/82	3